


# SITUACE SOUHRNNÁ M 1:500

KOŘEŠOV - k.ú.: REPTICE, CHLCO ŽR. HORY  
 Z MAP. LISTU č.: TANVALD 6-0130  
 HG KATOCH č.: 641  
 ÚSEK POVODI č.: 1-05-01-073

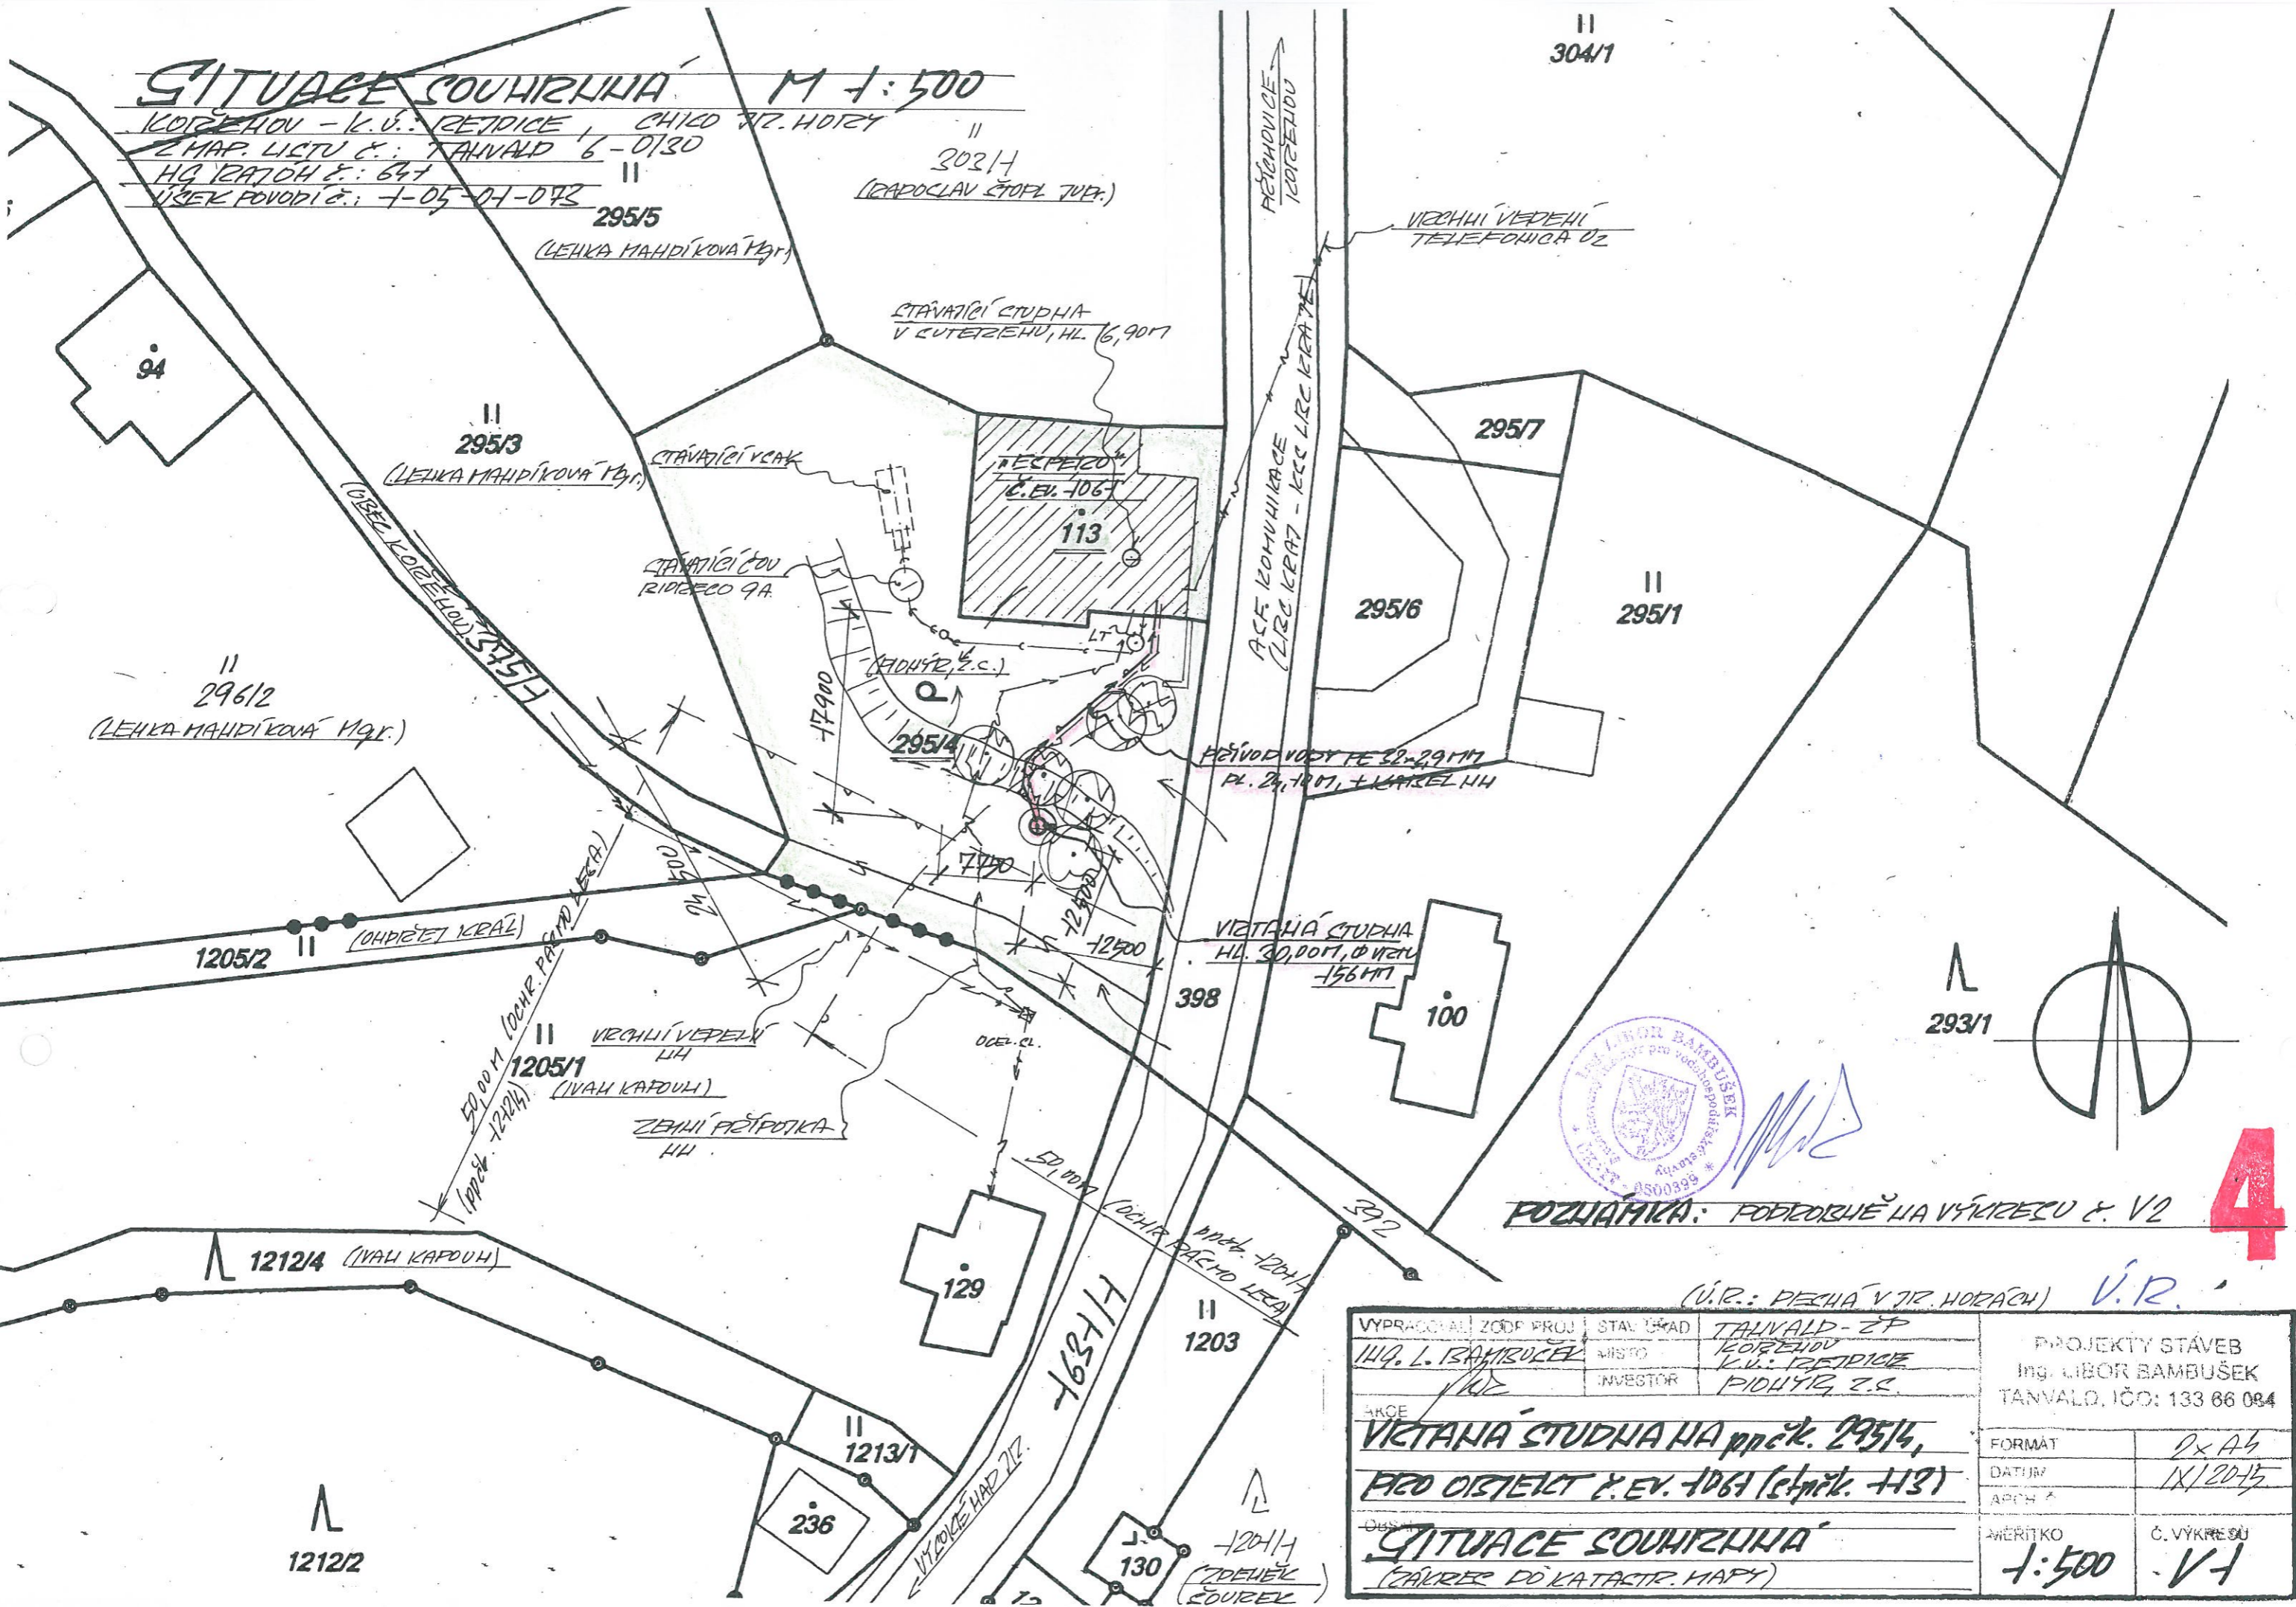

POZNÁMKA: PODROBNĚ NA VÝKRESU č. V2

(Ú.P.: PĚCHA V ŽR. HODĚCH) V.P.

VYPRACOVAL ING. L. BAMBUŠEK	ZODF PROJ MÍSTO INVESTOR	STAV ÚKAD K.Ú.: REPTICE PIONÝR, Z.S.	TANVALD - ŽP K.Ú.: REPTICE PIONÝR, Z.S.	PROJEKTÝ STÁVEB ING. LIBOR BAMBUŠEK TANVALD, IČO: 133 66 084
ARCE VĚTRNÁ STUDNA NA PRŮK. 295/4, PŘED OBLETEM č. EV. 1061 (stř. 113)	OBJEKT SITUACE SOUHRNNÁ (ČÁSTEC DO KATASTR. MAPY)	FORMÁT DATUM ARCH. č.	2x A4 IX/2015	
MĚŘÍTKO 1:500				Č. VÝKRESU V1

4