


# SITUACE SOUHRNNÁ M 1:500

KOŘEŠOV - k.ú.: REPTICE, CHLCO ŽR. HORY  
 Z MAP. LISTU č.: TANVALD 6-0130  
 HG KATOCH č.: 647  
 ÚSEK POVODI č.: 1-05-01-073

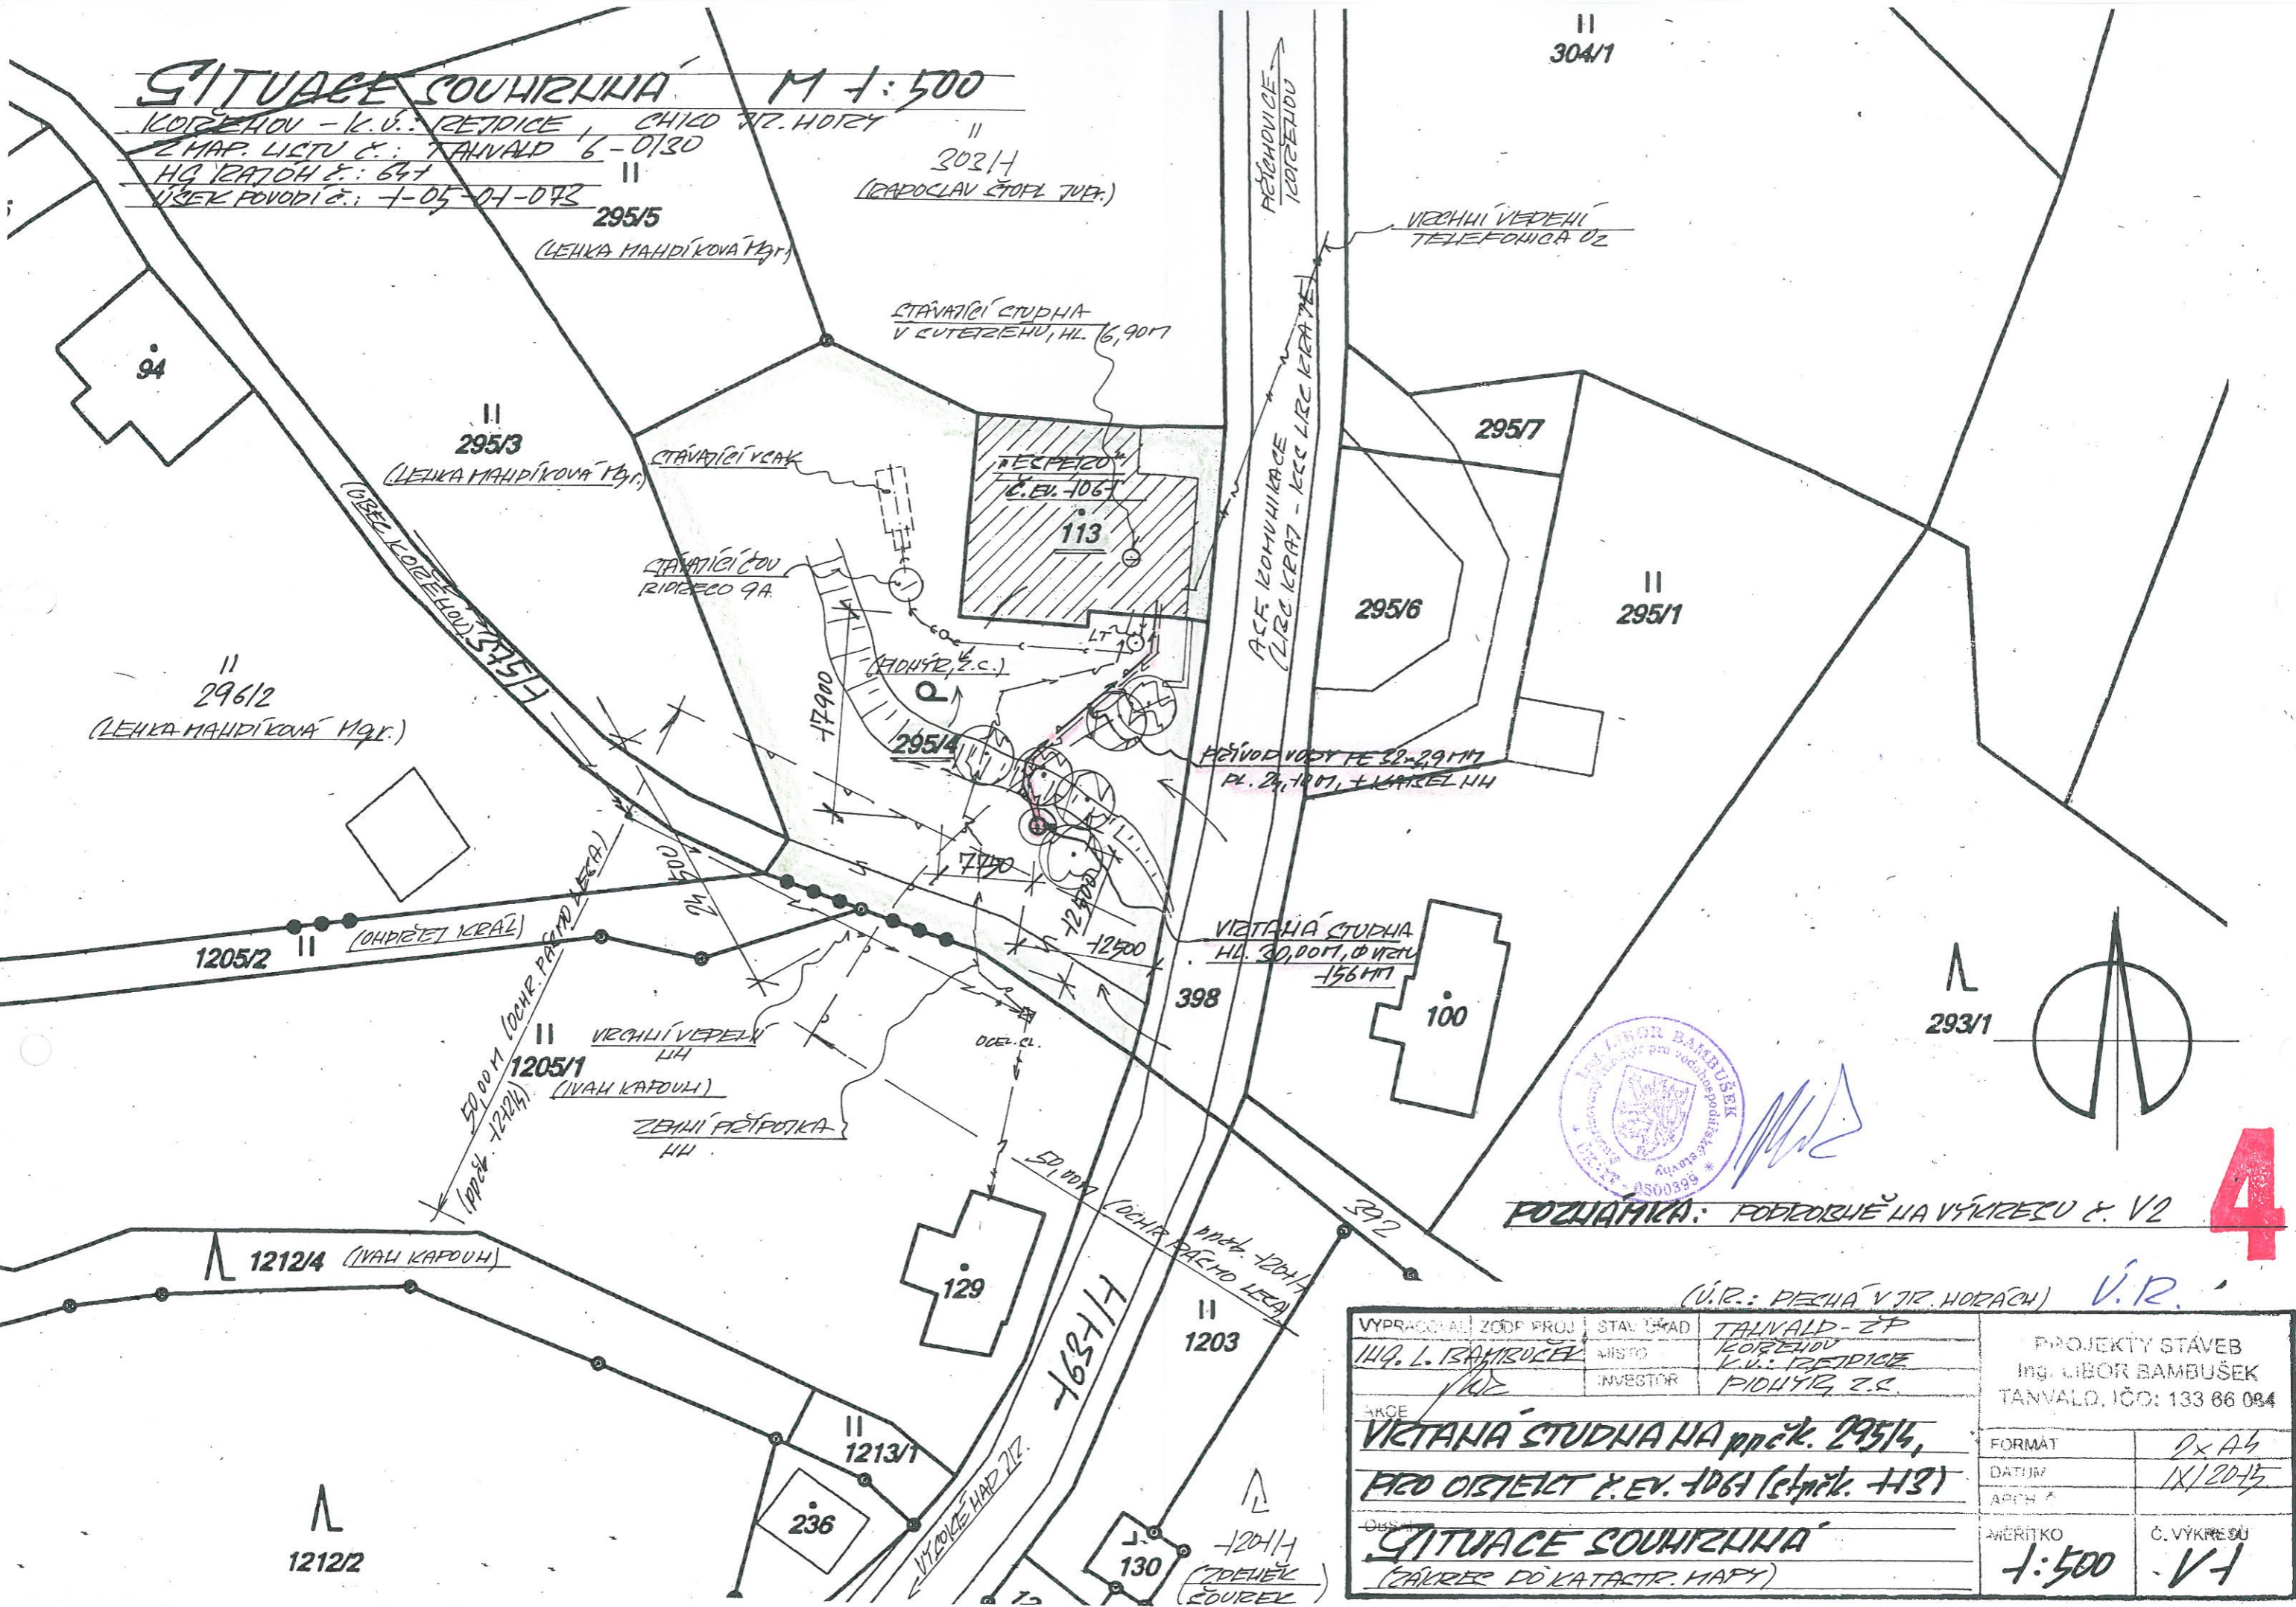

POZNÁMKA: PODROBNĚ NA VÝKRESU č. V2

(Ú.P.: PĚCHA V ŽR. HODĚCH) V.P.

VYPRACOVAL ING. L. BAMBUŠEK	ZODF PROJ MÍSTO INVESTOR	STAV ÚČAD KATASTR PIONÝR, Z.S.	TANVALD - ŽP KOŘEŠOV k.ú.: REPTICE	PROJEKTÝ STÁVEB Ing. LIBOR BAMBUŠEK TANVALD, IČO: 133 66 084
ARCE VĚTRNÁ STUDNA NA PRŮČK. 295/4, PŘED OBLEČETI č. EV. 1067 (střech. 113)	FORMÁT DATUM ARCH. č.	SITUACE SOUHRNNÁ (ČÁSTEC DO KATASTR. MAPY)		
ČÍSLO 130	AVĚŘITKO 1:500	VÝŠKA VĚTRNÉHO TELEFONICHA ÚZ. VÝŠKA VĚTRNÉHO TELEFONICHA ÚZ.		č. VÝKRESU V1

4